


SITUACE PŘECHODNÉHO DOPRAVNÍHO ZNAČENÍ
REKONSTRUKCE OBJÍZDNÝCH TRAS
SIL. II/414 ÚSEK BŘEZÍ



LEGENDA:



- TRVALÉ SVÍSLÉ DOPRAVNÍ ZNAČEN

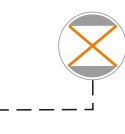

- DOČASNĚ ZNEPLATNĚNÉ
SVÍSLÉ DOPRAVNÍ ZNAČEN



20a - PŘECHODNÉ SVISLÉ DOPRAVNÍ ZNAČENÍ
OSAŽENO DLE TP 65 A 66




- VEDENÍ OBJÍZDNÉ TRAS

- REKONSTRUOVANÝ ÚSEK
(200m ČÁSTEČNÁ UZAVÍRKA)



5 - PŘECHODNÉ VODOROVNÉ DOPRAVNÍ ZNAČENÍ

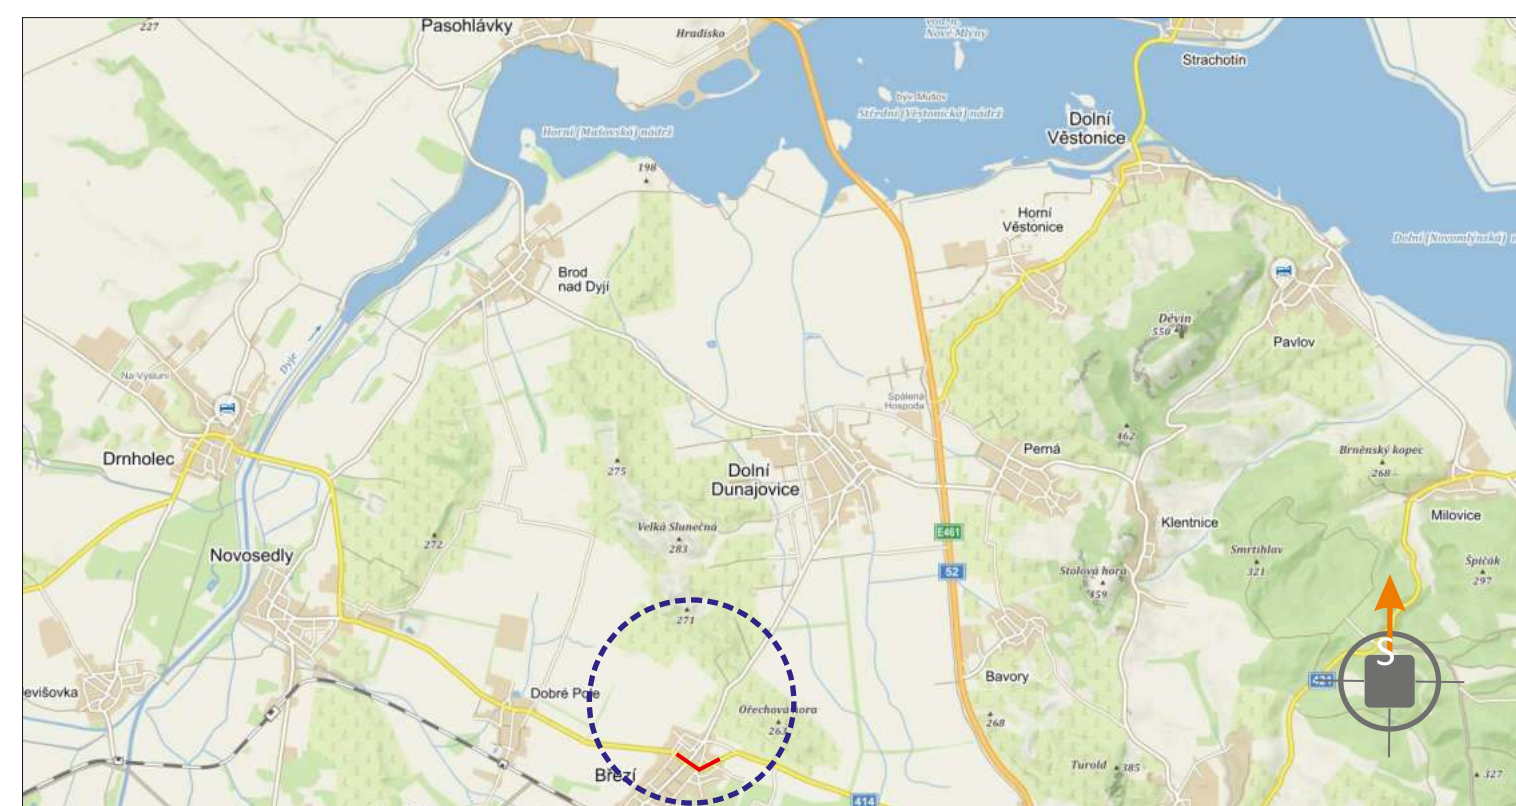


POTVRZENÍ PLATNOSTI DOKUMENTACE:

POLICIE ČESKÉ REPUBLIKY:



- Svislé dopravní značení
- Vodorovné dopravní značení
- Provizorní dopravní značení
- Projektování dopravního značení

DOKA, s.r.o., provozovna: Na návsi 11/5, Holásky, 620 00 Brno, IČ: 63471752, DIČ: CZ63471752, e-mail: info@dokadz.cz, www.dokadz.cz, mob.: 603 881 905

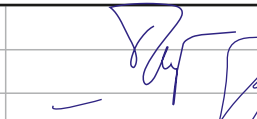VEDOUČÍ PROJEKTANT	Aleš TEŠAŘ			DOKA, s.r.o. Na rovní 12/5, Holšský 620 00 Brno t: 63471752, DIČ: CZ63471752 e-mail: info@dokadz.cz www.dokadz.cz mob.: 603 881 90
ZODPOVĚDNÝ PROJEKTANT	Bc. Jakub LACH			
VYPRACOVAL	Bc. Matěj ČERVENÁK			
KRESLIL	Bc. Matěj ČERVENÁK			
KONTROLOVAL	Aleš TEŠAŘ			
KRAJ: JIHOHMORAVSKÝ	OKRES: BŘECLAV	KÚ: BŘEŽI U MIKULOVA	DATUM	4/2021
STAVBA:			FORMÁT	-----
REKONSTRUKCE MOSTU EV. Č. 52-059 MOST PŘES PŘELIVNÝ OBJEKT ZA OBCÍ PASOHLÁVKY REKONSTRUKCE OBJÍZDNÝCH TRAS SIL. II/414 ÚSEK BŘEŽI			MĚŘÍTKO	-----
			ÚČEL	RDS
			ČÍS. ZAKÁZKY	PDZ - 024
			ARCHIVNÍ ČÍS.	2021 - 030
			ČÍS. SOUPRAVY	ČÍS. PŘÍLOHY
NÁZEV VÝKRESU:			II	
SITUACE PŘECHODNÉHO DOPRAVNÍHO ZNAČENÍ				