

SITUACE PŘECHODNÉHO DOPRAVNÍHO ZNAČENÍ
REKONSTRUKCE OBJÍZDNÝCH TRAS
SIL. II/414 ÚSEK BŘEZÍ



LEGENDA:



- TRVALÉ SVÍSLÉ DOPRAVNÍ ZNAČENÍ



- REKONSTRUOVANÝ ÚSEK
(290m ČÁSTEČNÁ UZAVÍRKA)



- DOČASNĚ ZNEPLATNĚNÉ
SVÍSLÉ DOPRAVNÍ ZNAČENÍ



- PŘECHODNÉ VODOROVNÉ
DOPRAVNÍ ZNAČENÍ




- PŘECHODNÉ SVÍSLÉ DOPRAVNÍ ZNAČENÍ
OSAŽENO DLE TP 65 A 66




- VEDENÍ OBJÍZDNÉ TRASY



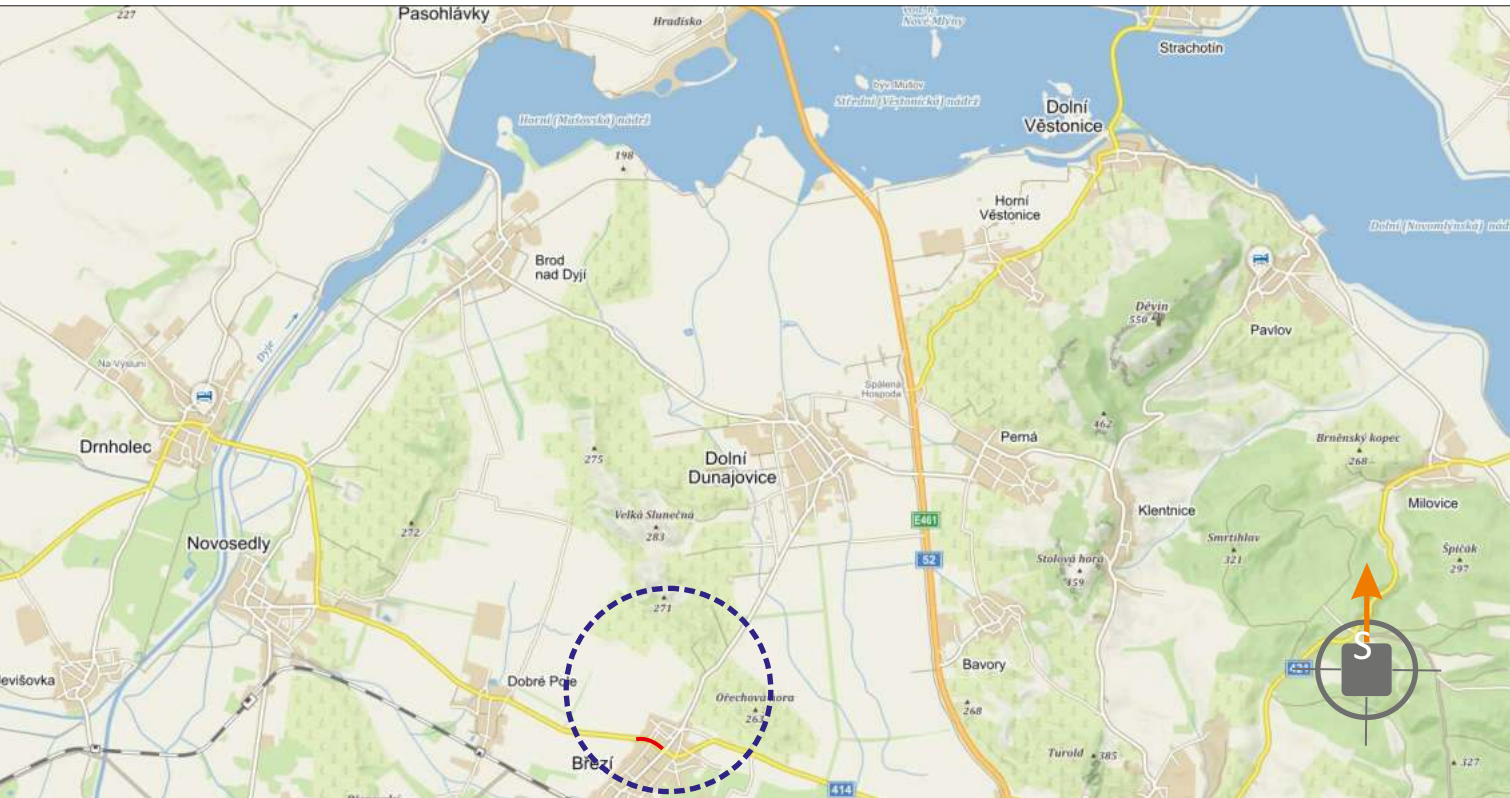

POTVRZENÍ PLATNOSTI DOKUMENTACE:

POLICIE ČESKÉ REPUBLIKY:

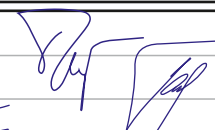DOKA DOKA, s.r.o., provozovna: Na návsi 11/5, Holásky, 620 00 Brno, IČ: 63471752, DIČ: CZ63471752, e-mail: info@dokadz.cz, www.dokadz.cz, mob.: 603 881 905		• Svislé dopravní značení • Vodorovné dopravní značení • Provizorní dopravní značení • Projektování dopravního značení		
VEDOUCÍ PROJEKTANT	Aleš TESAŘ		DOKA DOKA, s.r.o. Na návsi 11/5, Holásky, 620 00 Brno IČ: 63471752, DIČ: CZ63471752 e-mail: info@dokadz.cz www.dokadz.cz mob.: 603 881 905	
ZODPOVĚDNÝ PROJEKTANT	Bc. Jakub LACH			
VYPRACOVAL	Bc. Matěj ČERVENÁK			
KRESLIL	Bc. Matěj ČERVENÁK			
KONTOLOVAL	Aleš TESAŘ			
KRAJ: JIHO-MORAVSKÝ	OKRES: BŘECLAV	KÚ: BŘEZÍ U MIKULOVA		
STAVBA:	REKONSTRUKCE MOSTU EV. Č. 52-059 MOST PŘES PŘELIVNÝ OBJEKT ZA OBCÍ PASOHLÁVKY REKONSTRUKCE OBJÍZDNÝCH TRAS SIL. II/414 ÚSEK BŘEZÍ			
NÁZEV VÝKRESU: SITUACE PŘECHODNÉHO DOPRAVNÍHO ZNAČENÍ				DATUM 4/2021
			FORMÁT -----	
			MĚŘÍTKO -----	
			ÚČEL RDS	
			ČÍS. ZAKÁZKY PDZ - 024	
			ARCHIVNÍ ČÍS. 2021 - 030	
			ČÍS. SOUPRAVY ČÍS. PŘÍLOHY	
			III	