


SITUACE PŘECHODNÉHO DOPRAVNÍHO ZNAČENÍ
REKONSTRUKCE OBJÍZDNÝCH TRAS
SIL. II/414 ÚSEK BŘEZÍ

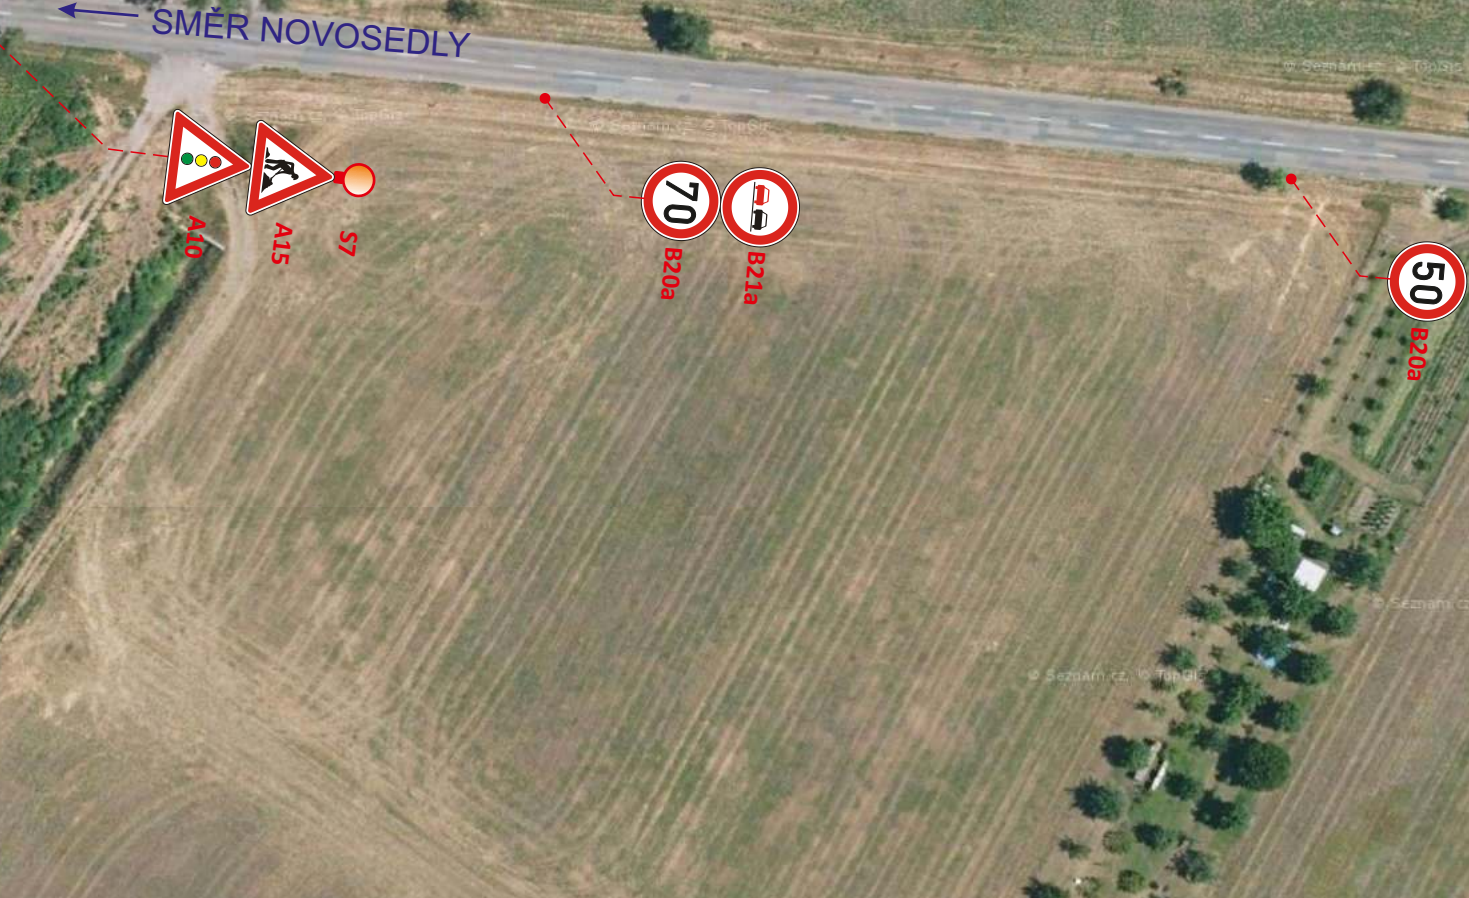

LEGENDA:

- TRVALÉ SVÍSLÉ DOPRAVNÍ ZNAČENÍ


- REKONSTRUOVANÝ ÚSEK (290m ČÁSTEČNÁ UZÁVÍRKA)

- DOČASNĚ ZNEPLATNĚNÉ SVÍSLÉ DOPRAVNÍ ZNAČENÍ


- PŘECHODNÉ VODOROVNÉ DOPRAVNÍ ZNAČENÍ

- PŘECHODNÉ SVÍSLÉ DOPRAVNÍ ZNAČENÍ OSAZENÉ DLE TP 65 A 66

- VEDENÍ OBJÍZDNÉ TRASY

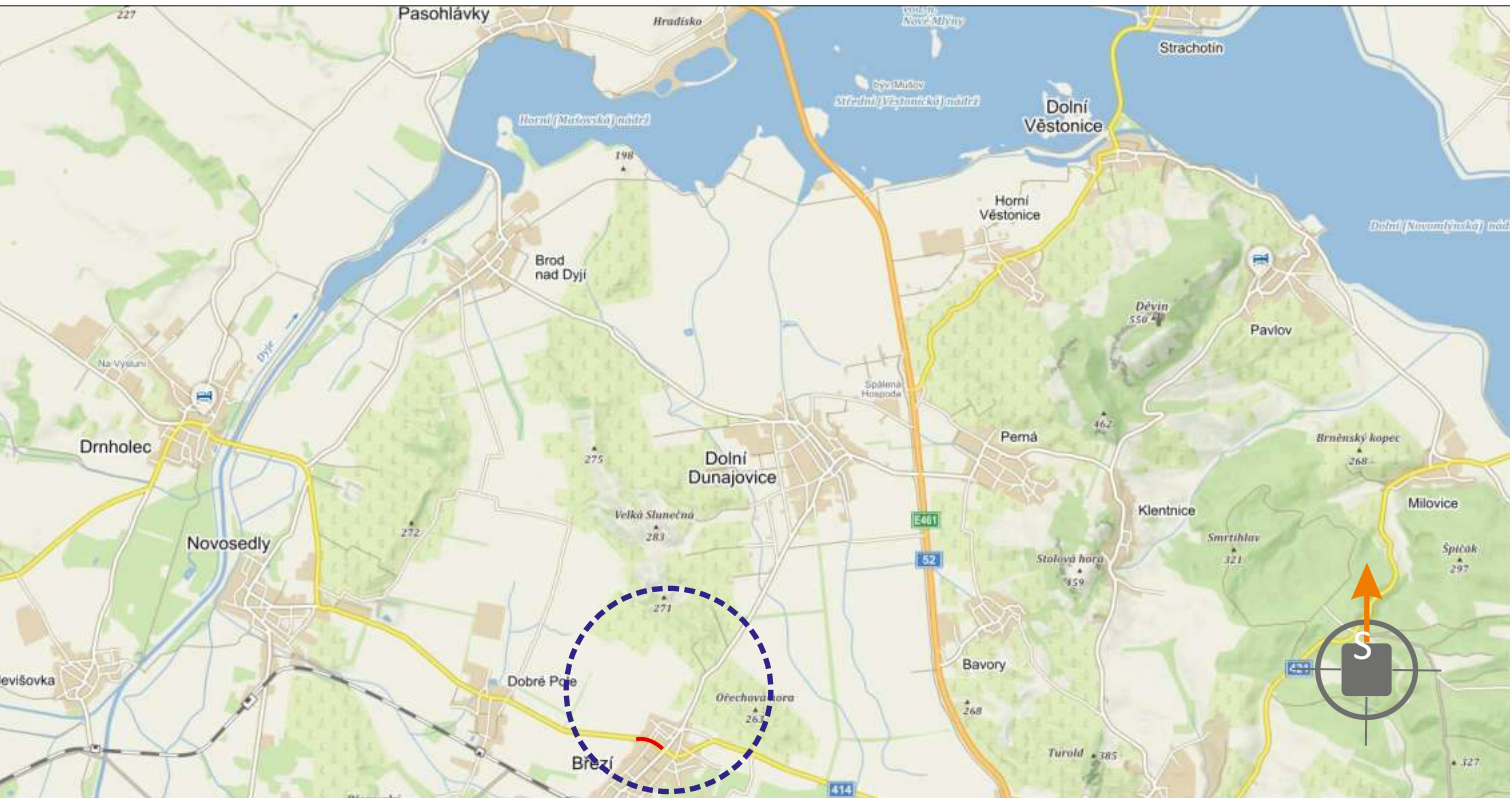

POTVRZENÍ PLATNOSTI DOKUMENTACE:
POLICIE ČESKÉ REPUBLIKY:

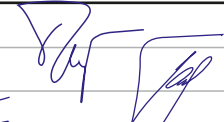 DOKA, s.r.o., provozovna: Na návsi 11/5, Holásky, 620 00 Brno, IČ: 63471752, DIČ: CZ63471752, e-mail: info@dokadz.cz, www.dokadz.cz, mob.: 603 881 905		• Svislé dopravní značení • Vodorovné dopravní značení • Provizorní dopravní značení • Projektování dopravního značení				
VEDOUCÍ PROJEKTANT	Aleš TESAŘ		 DOKA, s.r.o. Na návsi 11/5, Holásky, 620 00 Brno IČ: 63471752, DIČ: CZ63471752 e-mail: info@dokadz.cz www.dokadz.cz mob.: 603 881 905			
ZODPOVĚDNÝ PROJEKTANT	Bc. Jakub LACH					
VYPRACOVAL	Bc. Matěj ČERVENÁK					
KRESLIL	Bc. Matěj ČERVENÁK					
KONTOLOVAL	Aleš TESAŘ					
KRAJ: JIHO-MORAVSKÝ	OKRES: BŘECLAV	KÚ: BŘEZÍ U MIKULOVA		DATUM	4/2021	
STAVBA:	REKONSTRUKCE MOSTU EV. Č. 52-059 MOST PŘES PŘELIVNÝ OBJEKT ZA OBCÍ PASOHLÁVKY REKONSTRUKCE OBJÍZDNÝCH TRAS SIL. II/414 ÚSEK BŘEZÍ			FORMÁT	-----	
NÁZEV VÝKRESU:	SITUACE PŘECHODNÉHO DOPRAVNÍHO ZNAČENÍ			MĚŘÍTKO	-----	
				ÚČEL	RDS	
				ČÍS. ZAKÁZKY	PDZ - 024	
				ARCHIVNÍ ČÍS.	2021 - 030	
				ČÍS. SOUPRAVY	ČÍS. PŘÍLOHY	
					IV	