



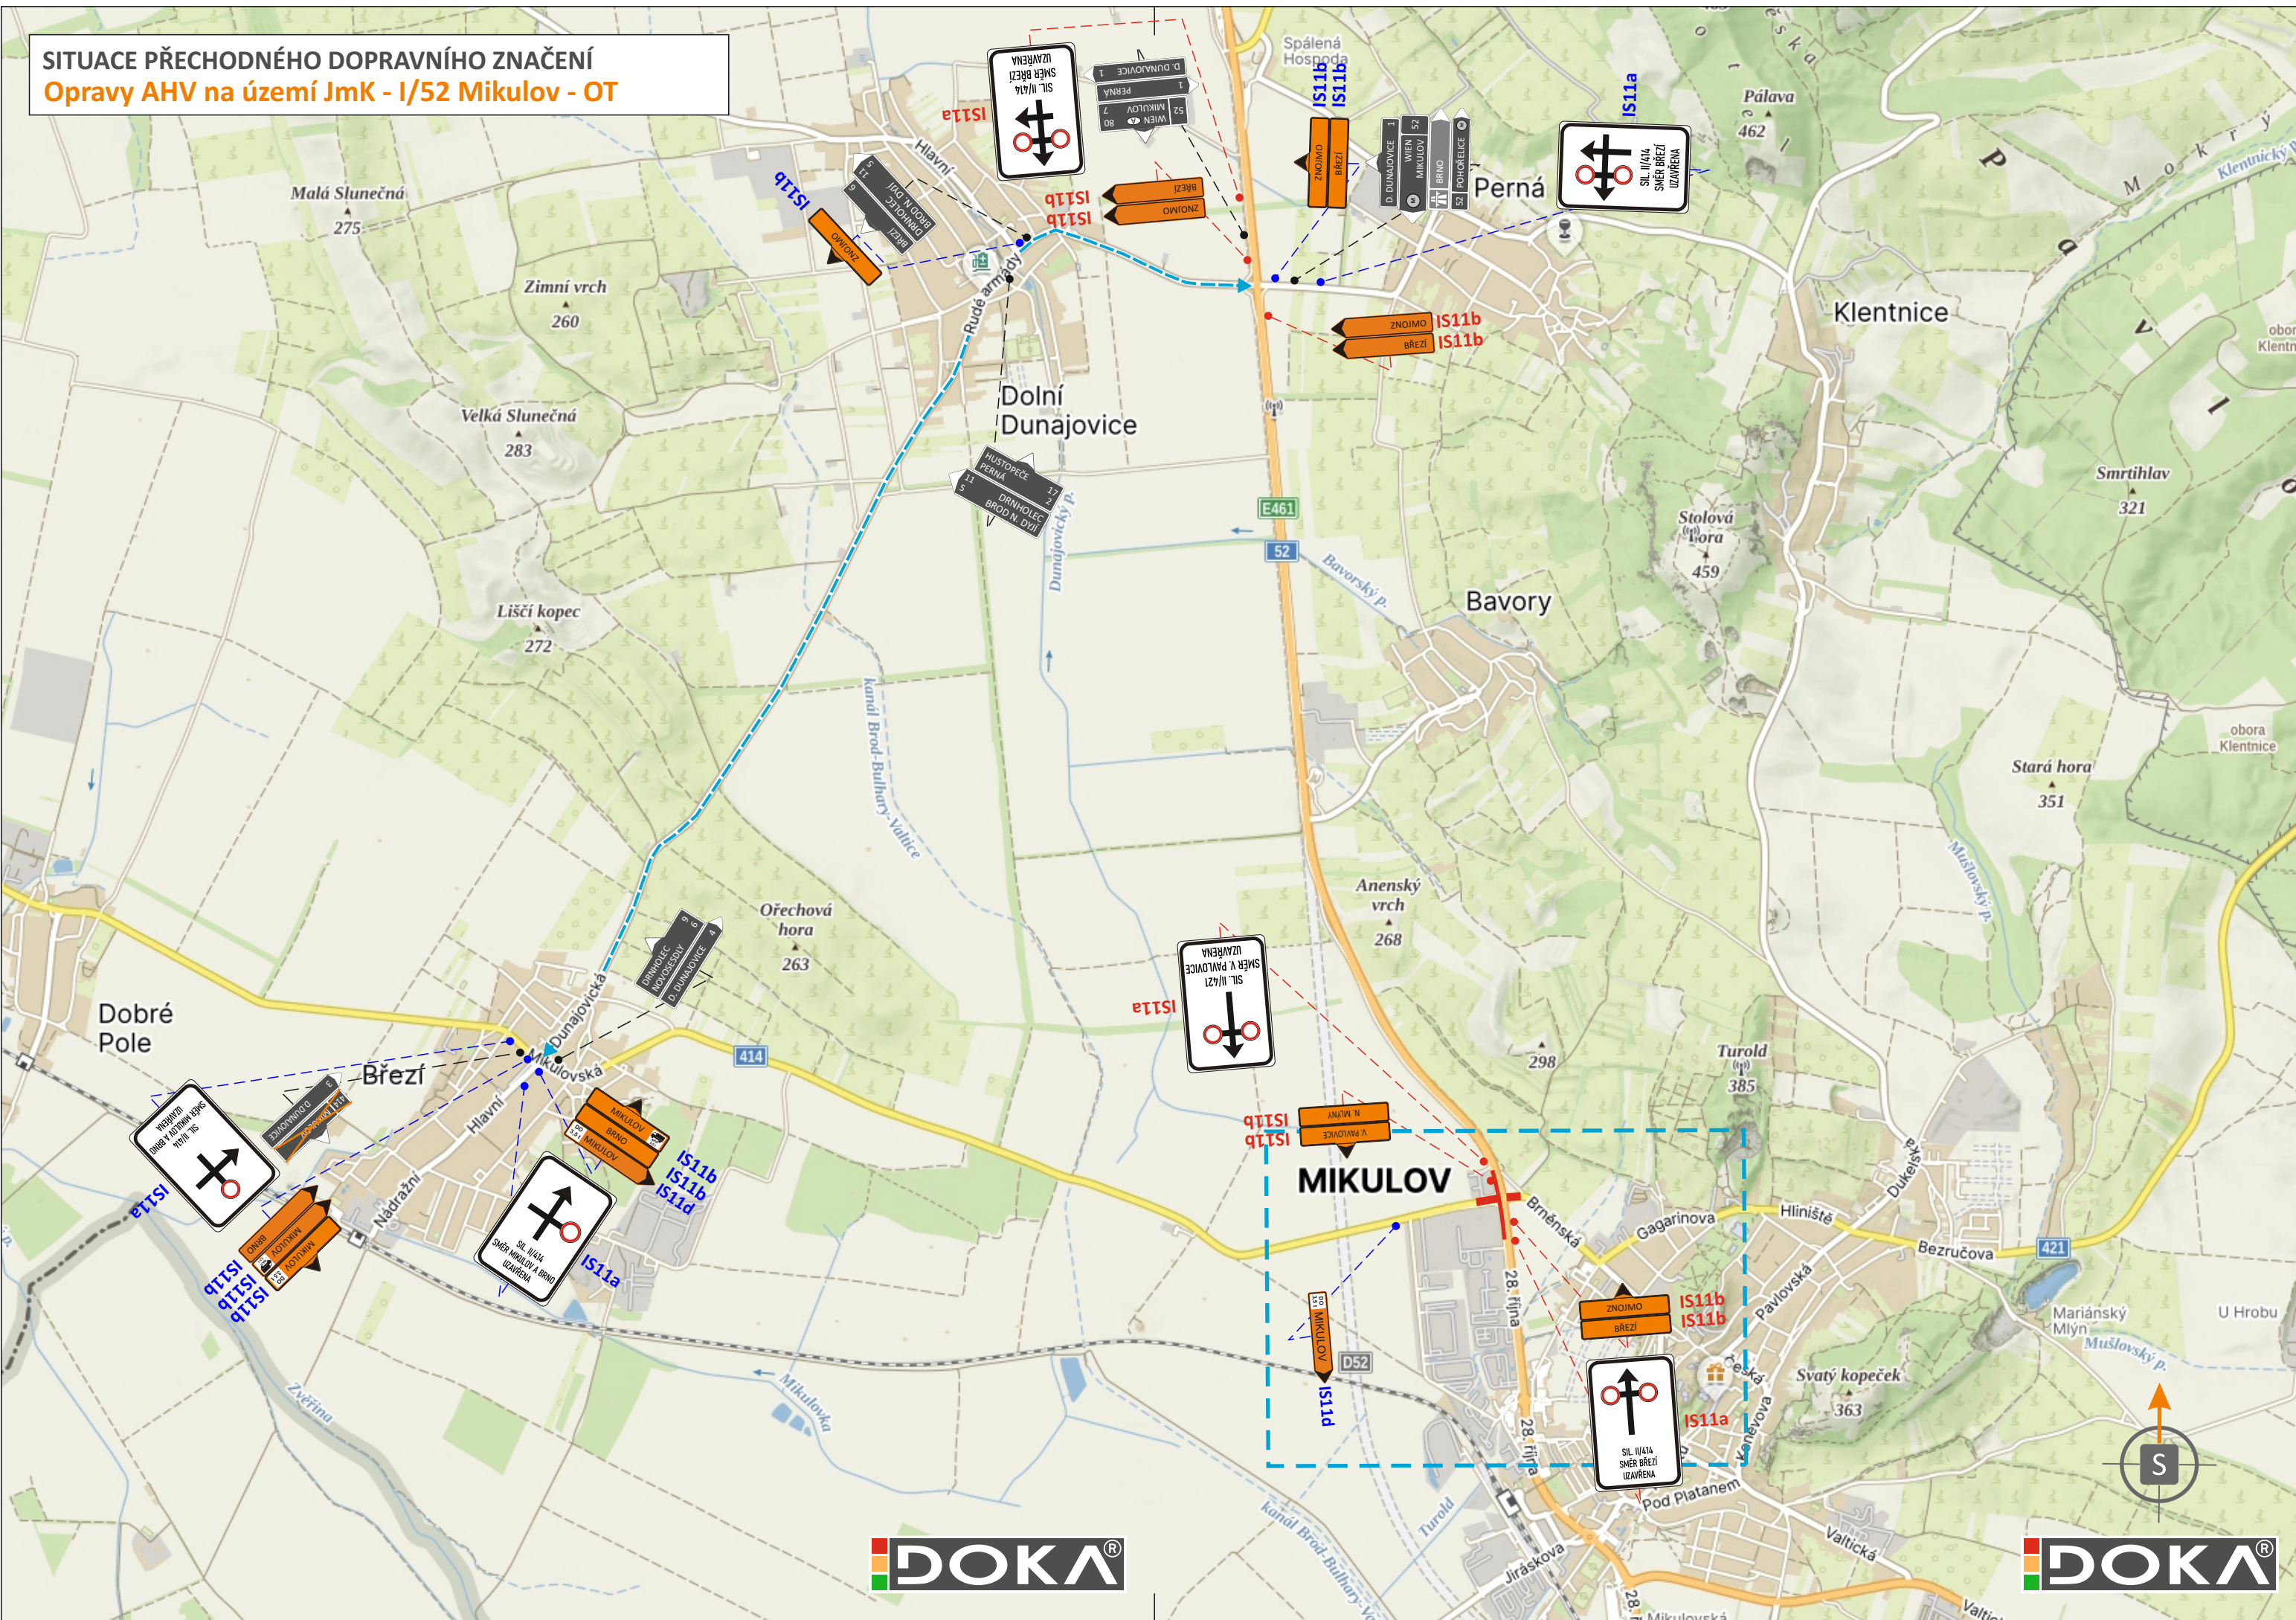

LEGENDA:

- TRVALÉ SVISLÉ DOPRAVNÍ ZNAČENÍ
- PŘECHODNÉ SVISLÉ DOPRAVNÍ ZNAČENÍ
STANOVÍ KÚ JMK
- PŘECHODNÉ SVISLÉ DOPRAVNÍ ZNAČENÍ
STANOVÍ MÚ MIKULOV
- UZAVŘENÝ ÚSEK
- OBOUSMĚRNÁ OBJÍZDNÁ TRASA V. PAVLOVICE, N. MLÝNY - BRNO, POHOŘELICE
- OBOUSMĚRNÁ OBJÍZDNÁ TRASA ZNOJMO, BŘEZÍ - BRNO, MIKULOV

POZN.: DOPRAVNÍ ZNAČENÍ BUDE OSAZENO DLE TP 65, 66 A 133.
POZN.: PŘÍSTUP K NEMOVITOSTEM BUDE ZAJIŠTĚN.

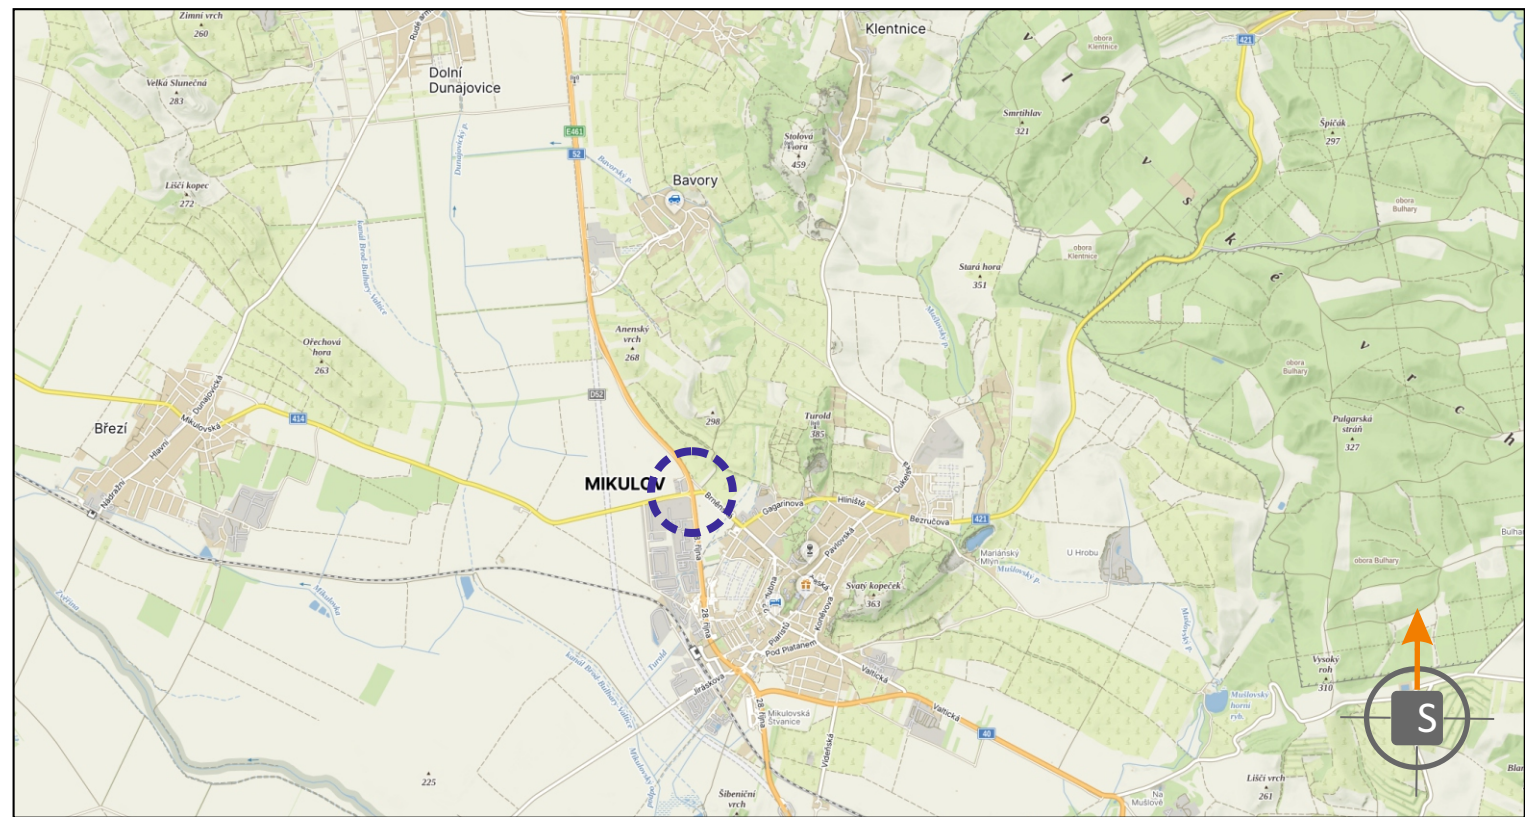

POTVRZENÍ PLATNOSTI DOKUMENTACE:
POLICIE ČESKÉ REPUBLIKY - DOPRAVNÍ INSPEKTORÁT BŘECLAV:

DOKA [®] **LET** [®]
JIŽ VÍCE NEŽ 100 LET
PRO VÁS NA ZNAČKÁCH

- Svislé dopravní značení
- Vodorovné dopravní značení
- Provizorní dopravní značení
- Projektování dopravního značení

ZODPOVĚDNÝ PROJEKTANT	Bc. Jakub LACH		DOKA [®]
VYPRACOVAL	Jiří PEŠTA		DOKA, s.r.o. Na návsi 11/5, Holásky, 620 00 Brno IČ: 63471752, DIČ: CZ63471752 e-mail: info@dokadz.cz www.dokadz.cz mob.: 603 881 909
KRESLIL	Jiří PEŠTA		
KONTROLOVAL	Bc. Matěj ČERVENÁK		
KRAJ: JIHO-MORAVSKÝ	OKRES: BŘECLAV	KÚ: MIKULOV NA MORAVĚ	DATUM: 07/2026
STAVBA:	Opravy AHV na území JmK - I/52 Mikulov		FORMÁT: 6x A4
			MĚŘITKO: -----
			ÚČEL: RDS
			ARCHIVNÍ ČÍS.: 2026201
NÁZEV VÝKRESU:	SITUACE PŘECHODNÉHO DOPRAVNÍHO ZNAČENÍ		ČÍS. SOUPRAVY: ČÍS. PŘÍLOHY
			OT