
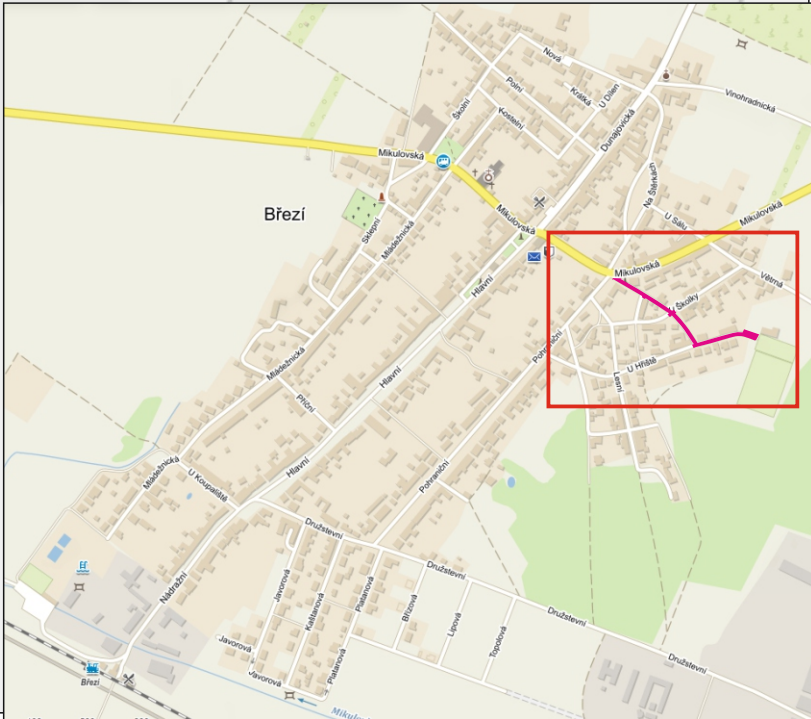


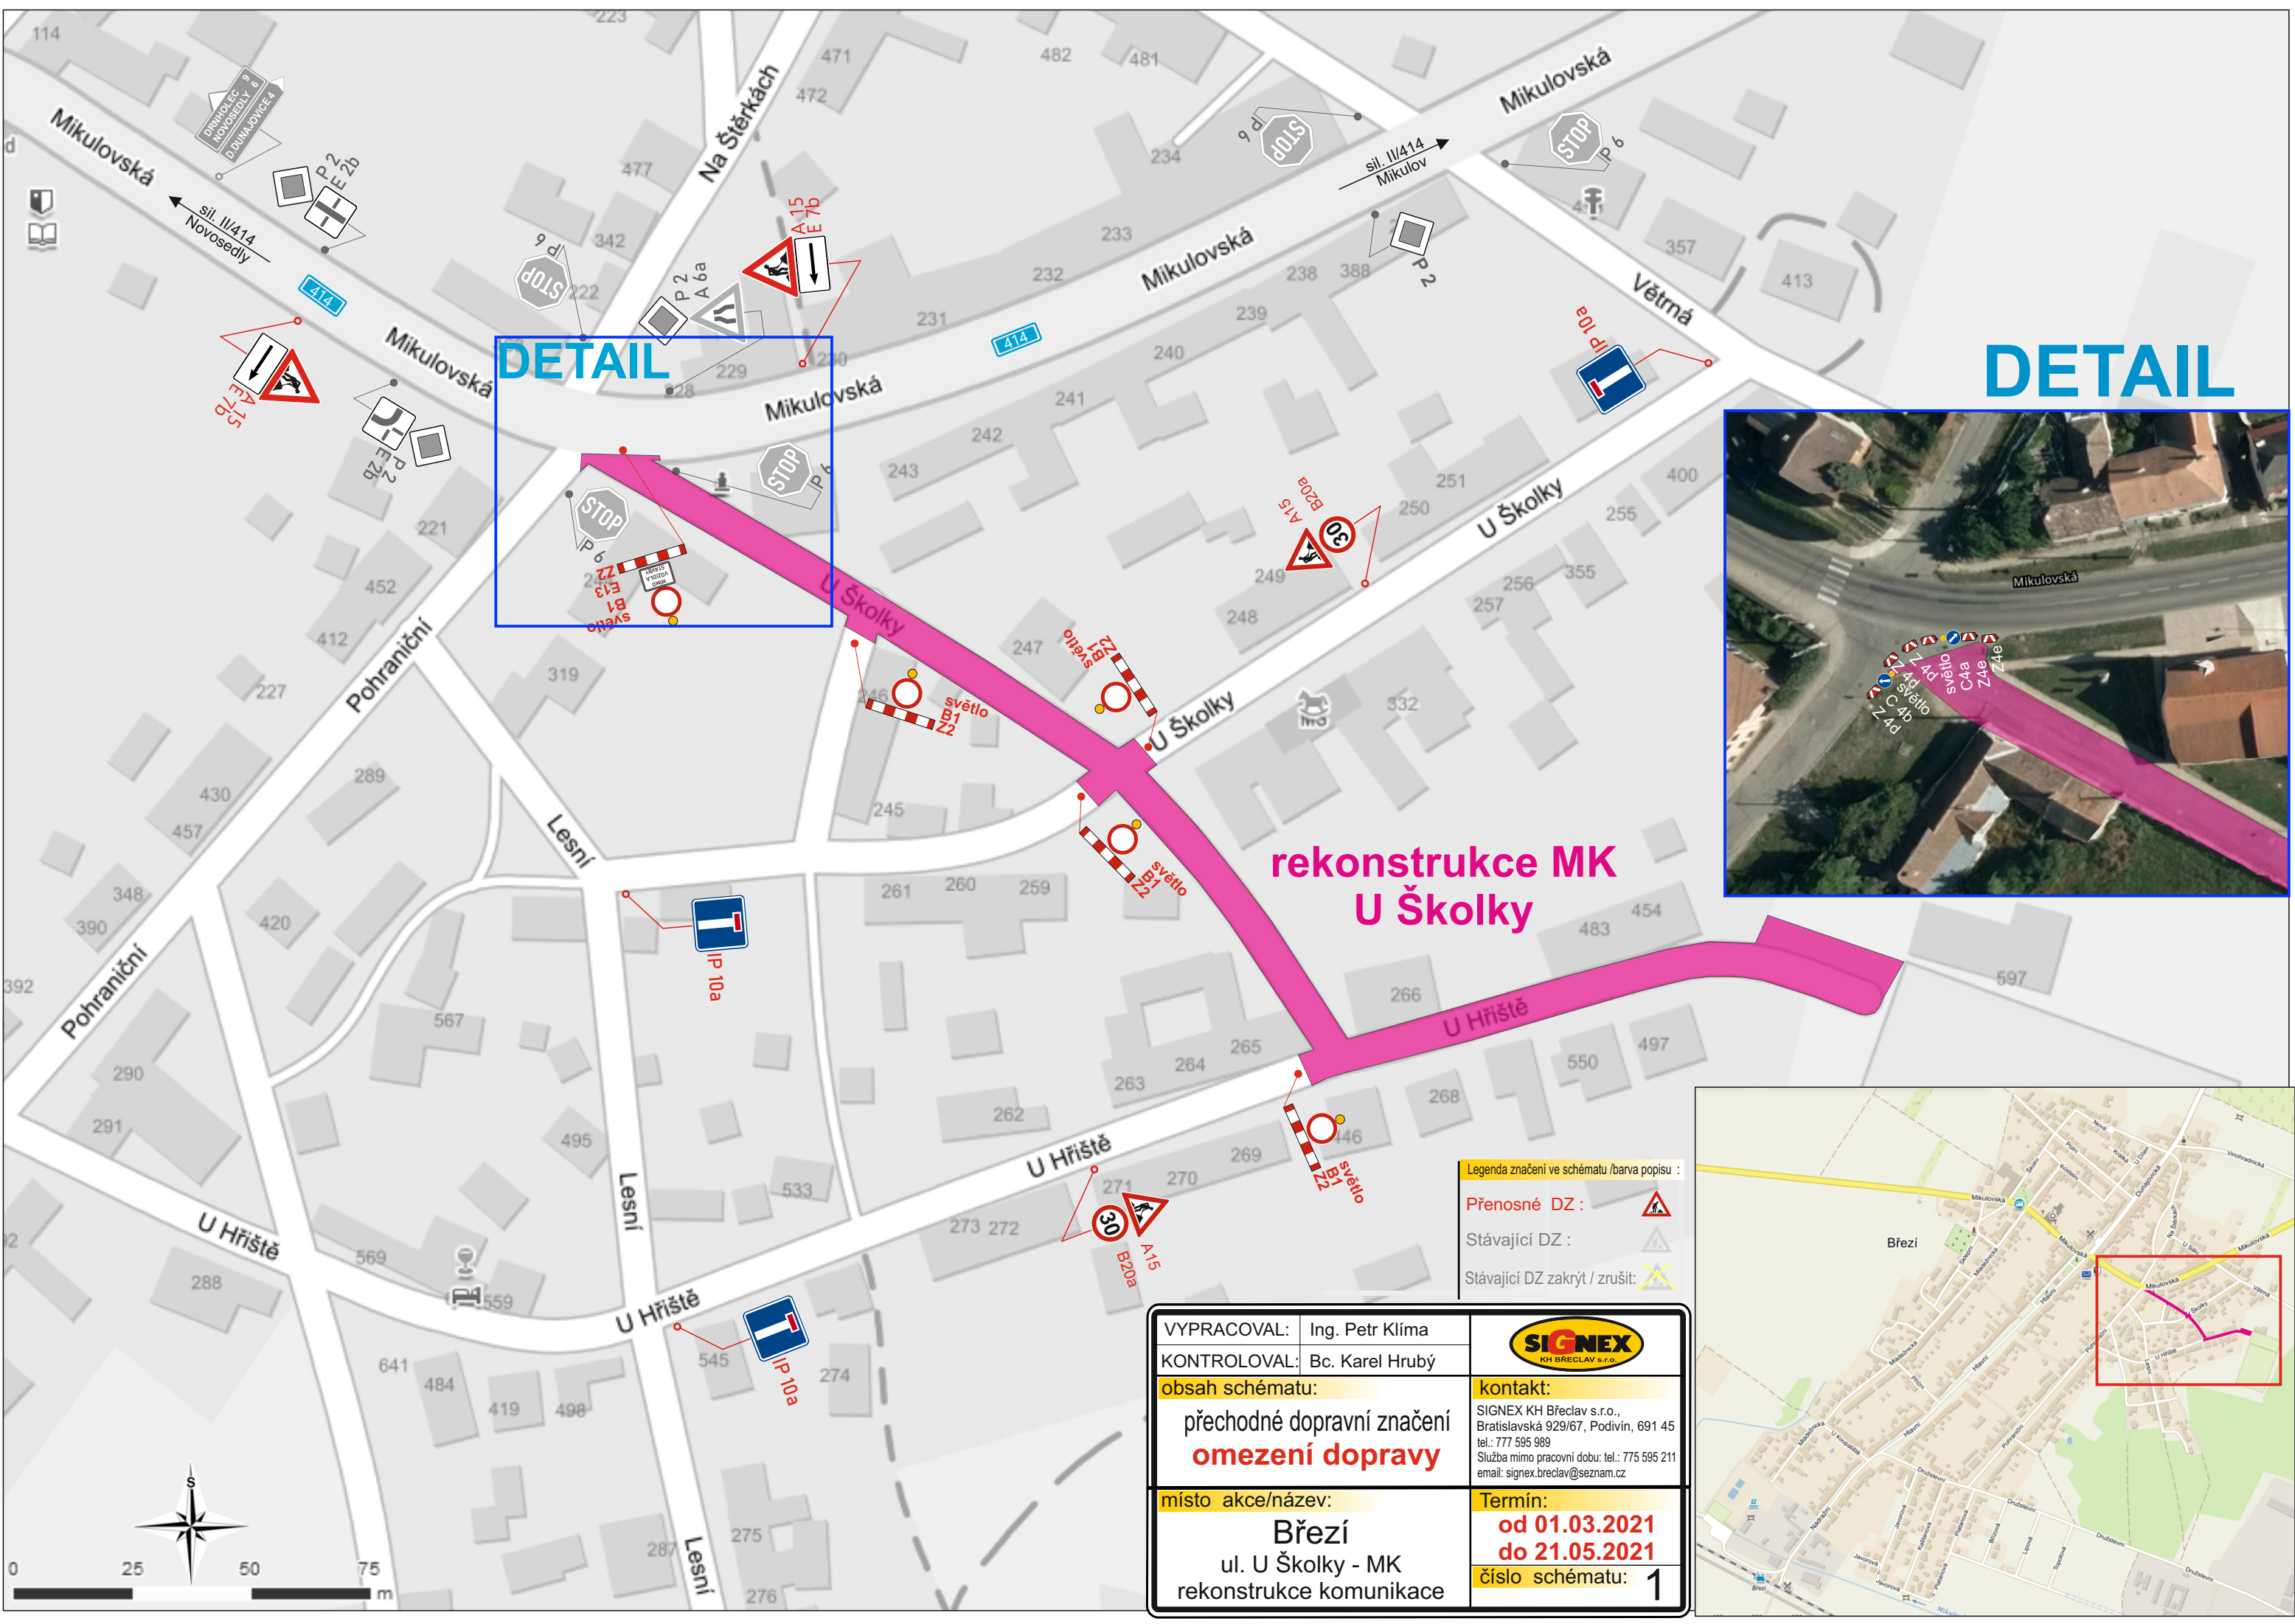

- Legenda značení ve schématu /barva popisu :
- Přenosné DZ :
  - Stávající DZ :
  - Stávající DZ zakrýt / zrušit:

|                                                       |                 |   |
|-------------------------------------------------------|-----------------|---|
| VYPRACOVAL:                                           | Ing. Petr Klíma |                                                                                      |
| KONTOLOVAL:                                           | Bc. Karel Hrubý |   |
| obsah schématu:                                       |                 | kontakt:   |
| přechodné dopravní značení<br><b>omezení dopravy</b>  |                 | SIGNEX KH Břeclav s.r.o.,<br>Bratislavská 929/67, Podivín, 691 45<br>tel.: 777 595 989<br>Služba mimo pracovní dobu: tel.: 775 595 211<br>email: signex.breclav@seznam.cz |
| místo akce/název:                                     |                 | Termín:   |
| Břeží<br>ul. U Školky - MK<br>rekonstrukce komunikace |                 | <b>od 01.03.2021</b><br><b>do 21.05.2021</b>   |
|                                                       |                 | číslo schématu: 1   |