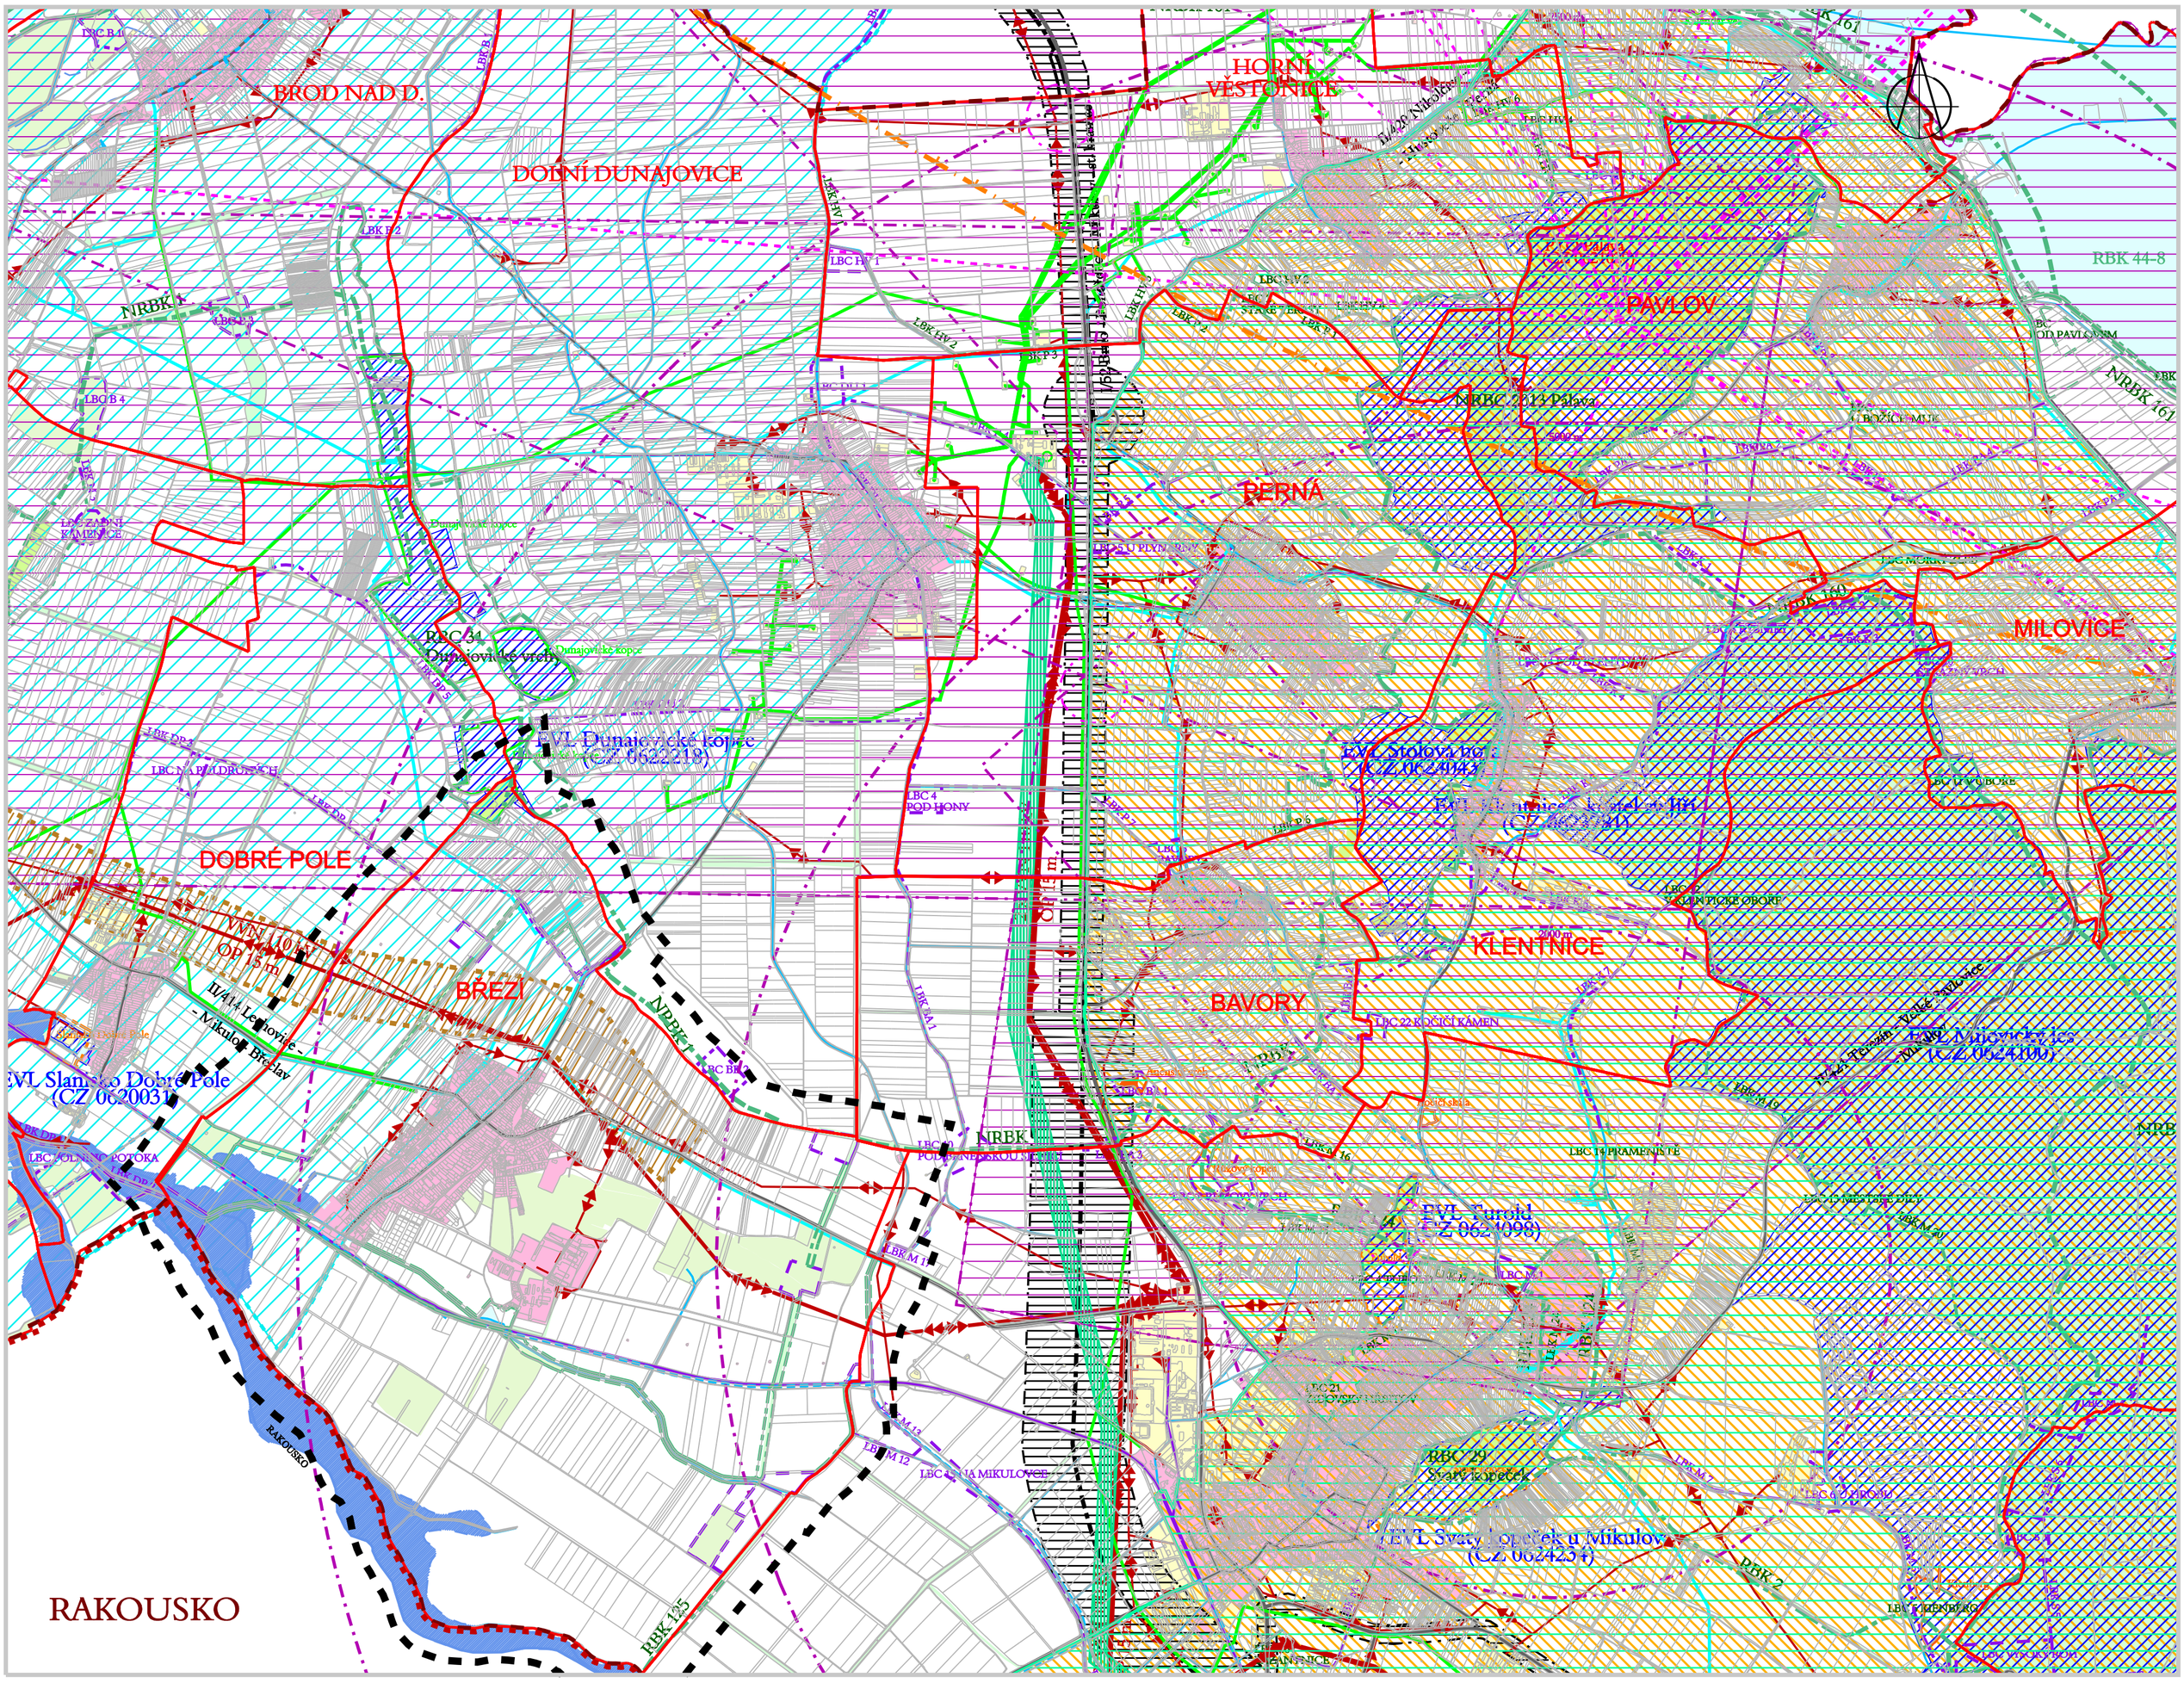

stav | návrh

- hranice řešeného území
- hranice katastrálních území
- hranice ORP
- státní hranice

DOPRAVA A TECHNICKÁ INFRASTRUKTURA

- silnice I.třídy a silnice rychlostní
- silnice II. třídy
- silnice III. třídy
- cyklotrasy
- vodovodní přivaděč
- vedení VVN
- vedení VN
- VTL plynovod
- VVTL plynovod
- RR spoje
- zájmové území Armády ČR
- koridory RR spojů Armády ČR
- koridor veřejné dopravní infrastruktury
- koridor veřejné technické infrastruktury (plynovodu VVTL P2)

ÚZEMNÍ REZERVY

- KR koridor územní rezervy veřejné dopravní a technické infrastruktury (šířka 400 m)

OCHRANA PŘÍRODNÍCH A KULTURNÍCH HODNOT

- nadregionální biocentrum
- nadregionální biokoridor (osa)
- regionální biocentrum
- regionální biokoridor
- místní biocentrum
- místní biokoridor
- záplavové území
- aktivní zóna záplavového území
- území zvláštní povodně
- ochranné pásmo zdroje léčivých vod II.stupně
- lesy ochranné
- les zvláštního určení
- lesy hospodářské
- přírodní památka
- přírodní rezervace
- NATURA 2000 - evropsky významná lokalita
- NATURA 2000 - ptačí oblast
- CHKO Pálava

INFORMATIVNÍ ÚDAJE

- vodní nádrž
- vodní toky
- zastavěné území a intravilány obcí
- ostatní zastavěné plochy

ODŮVODNĚNÍ ÚZEMNÍHO PLÁNU
B Ř E Z Í

Jihomoravský kraj

ÚZEMNÍ PLÁN BŘEZÍ BYL SPOLUFINANCOVÁN Z ROZPOČTU JIHOMORAVSKÉHO KRAJE

ŠIRŠÍ ÚZEMNÍ VZTAHY

1: 25 000

Pořizovatel : Městský úřad Mikulov, odbor územního plánování a stavebního řádu
Projektant : AR projekt, s.r.o., Hviezdoslavova 1183/29a, 627 00 Brno
Datum zpracování : 08/2011

AR projekt, s.r.o.

Vedoucí projektant : Ing. arch. Milan Hučík

Vypracovali : Ing. arch. Milan Hučík
Ing. Veronika Hučíková

II.2